



F.A.V. STUDIO TECNICO GEOMETRI  
franco & andrea visona'  
viale trento, 77 - 36078 valdagno  
tel. 0445 - 408.598 e-mail: fav@studiofav.it

COMUNE DI VALDAGNO


PROVINCIA DI VICENZA

SCALA 1/100


EDIFICIO SITO IN VIA CHIESA DI CASTELVECCHIO DI VALDAGNO.  
PER CONTO DELLA : PARROCCHIA DI S.CLEMENTE PAPA di  
Valdagno.

TAVOLA  
P.TERRA

LAY - OUT LAVORAZIONI e DESTINAZIONI LOCALI

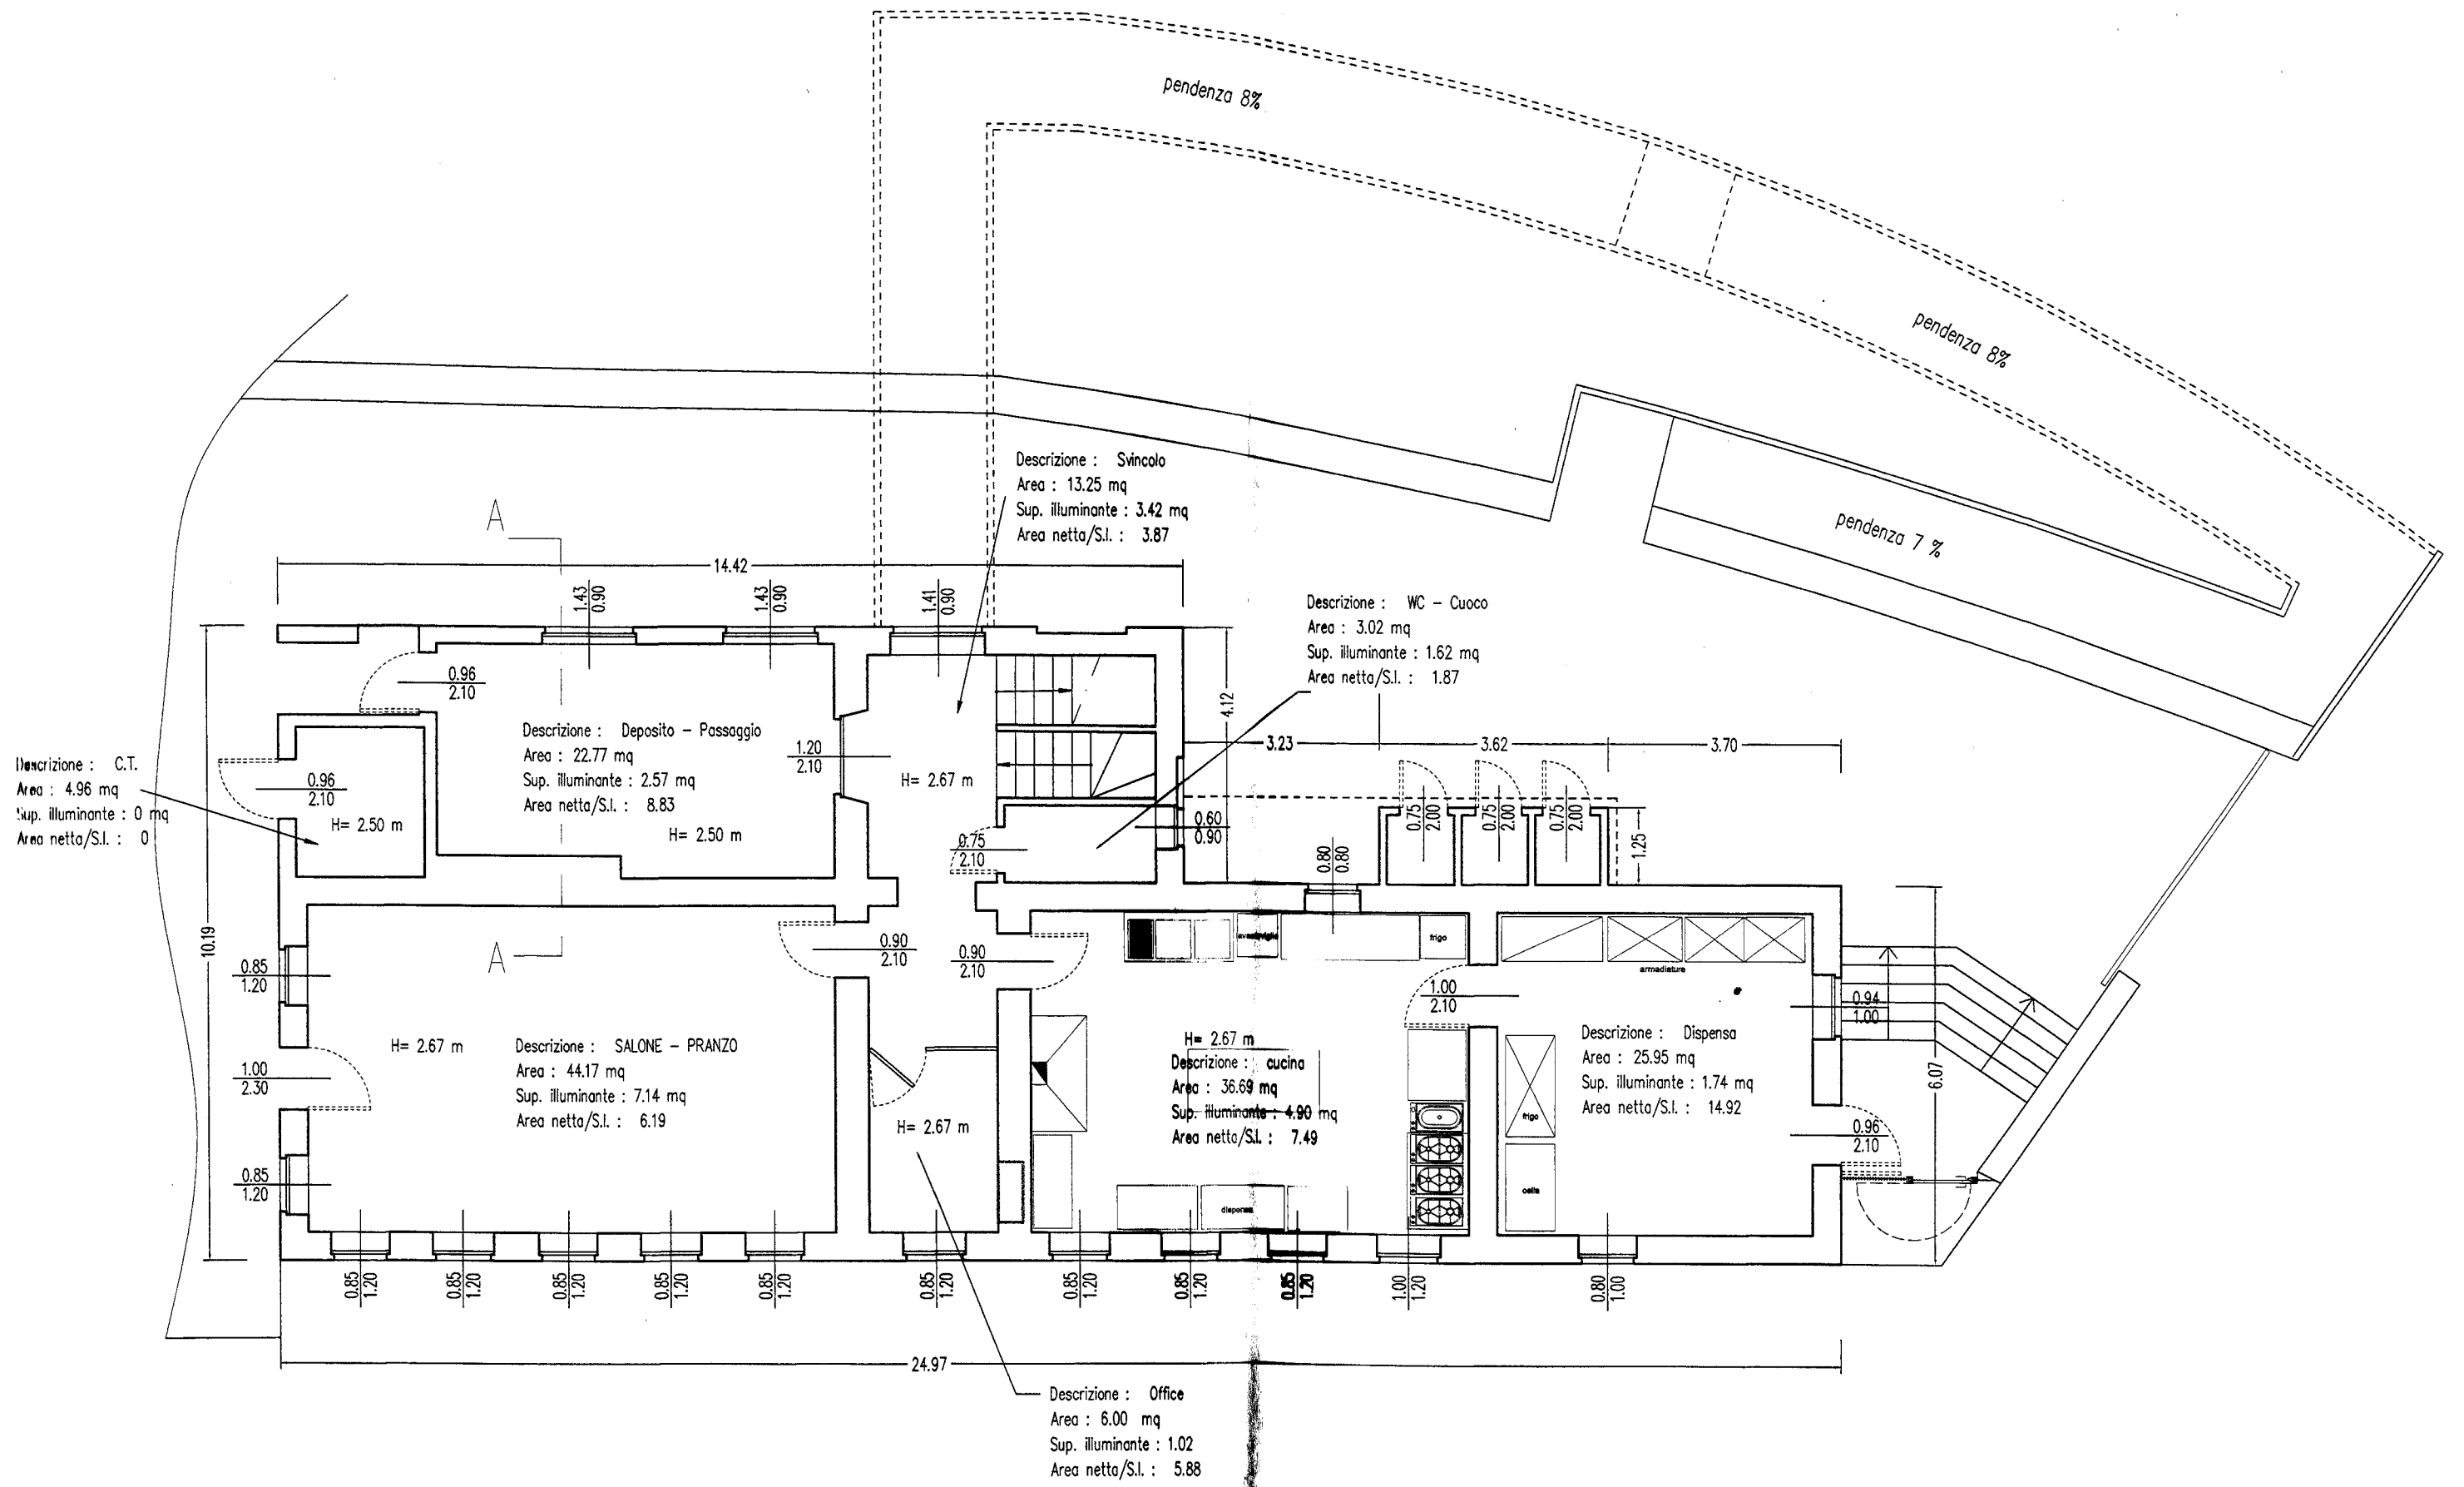

PIANO TERRA [ H: 2.67 ]

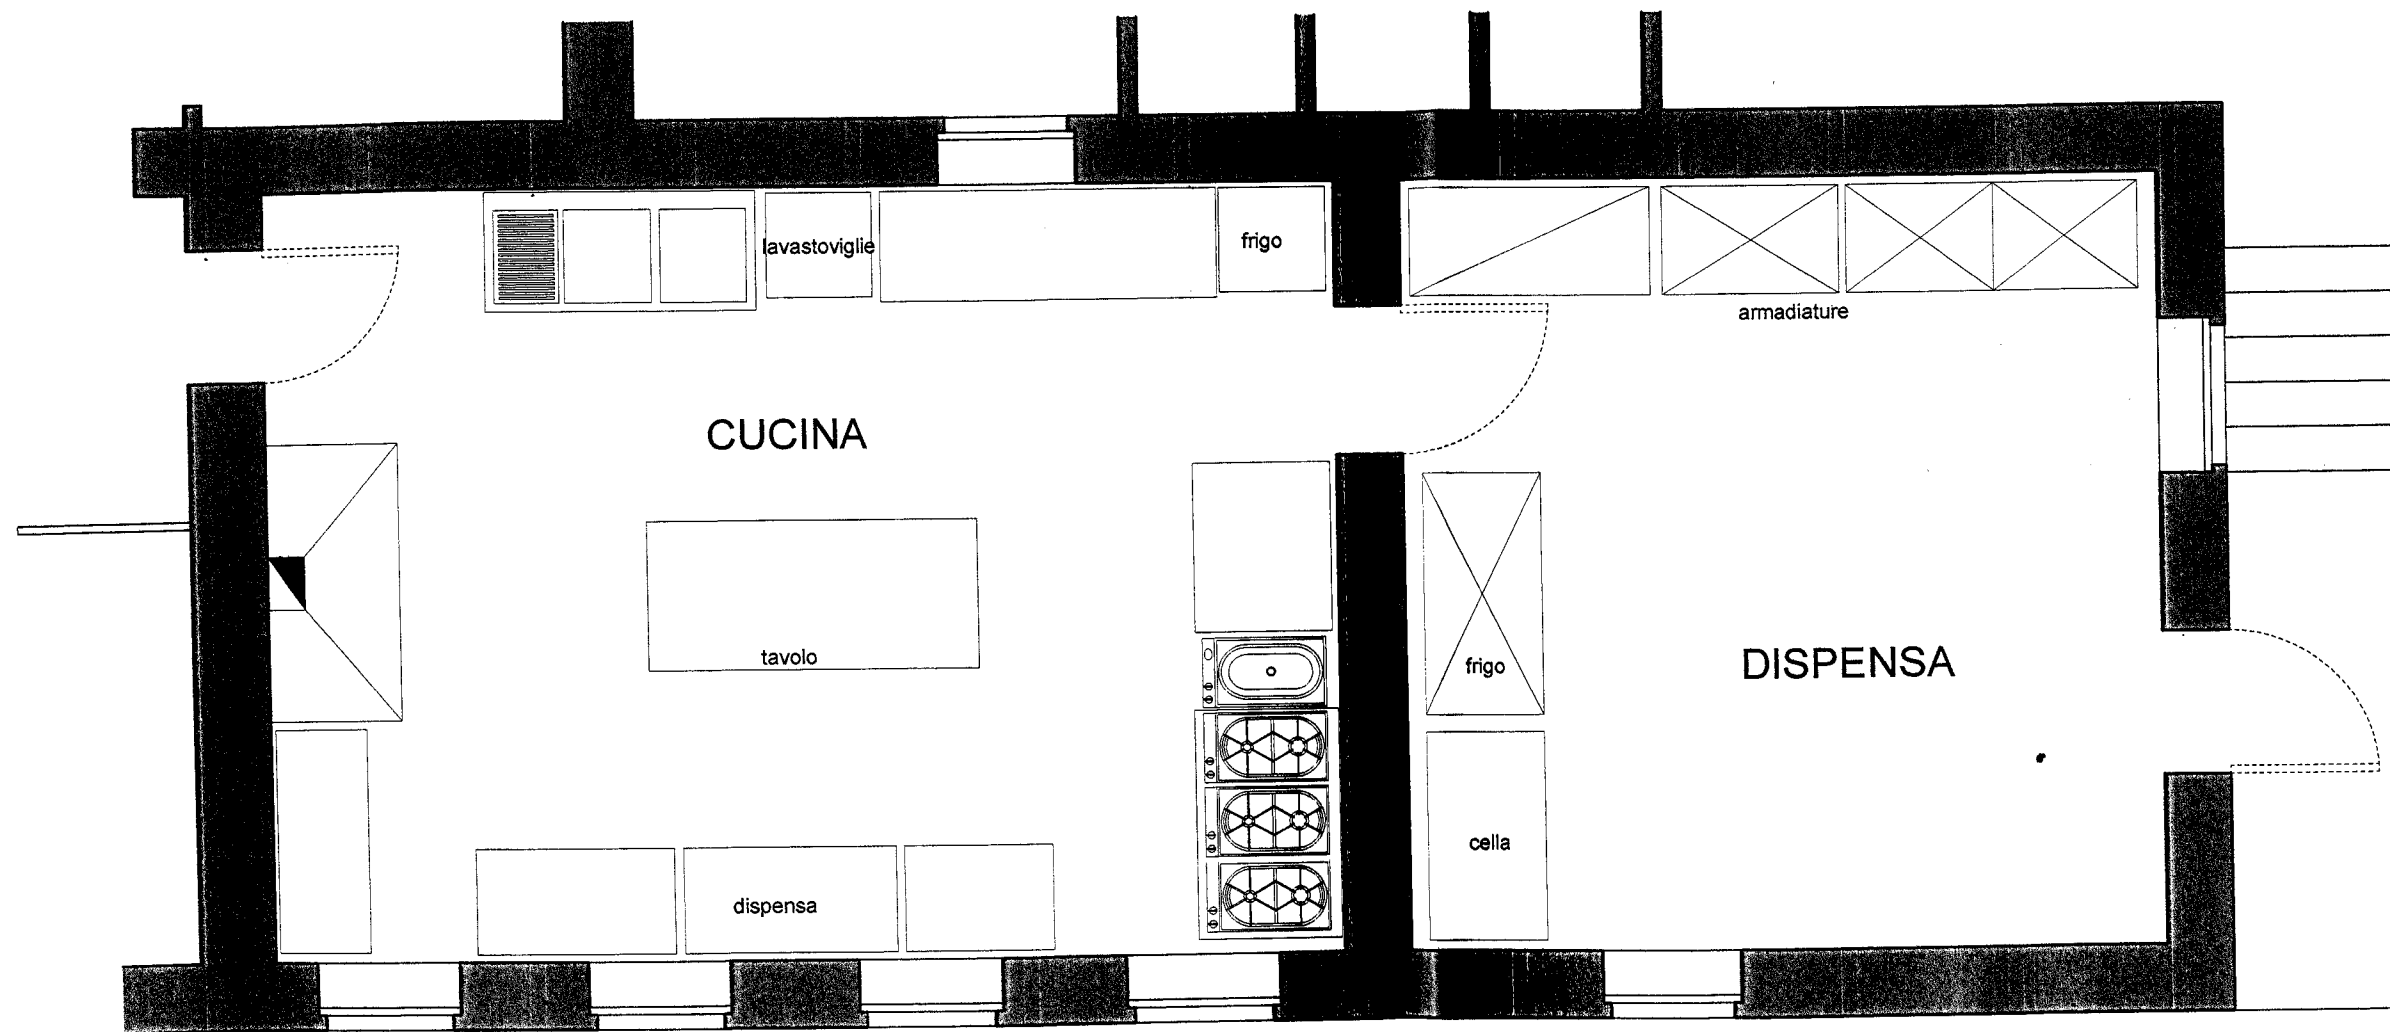

PARTICOLARE CUCINA E DISPENSA

scala 1:50